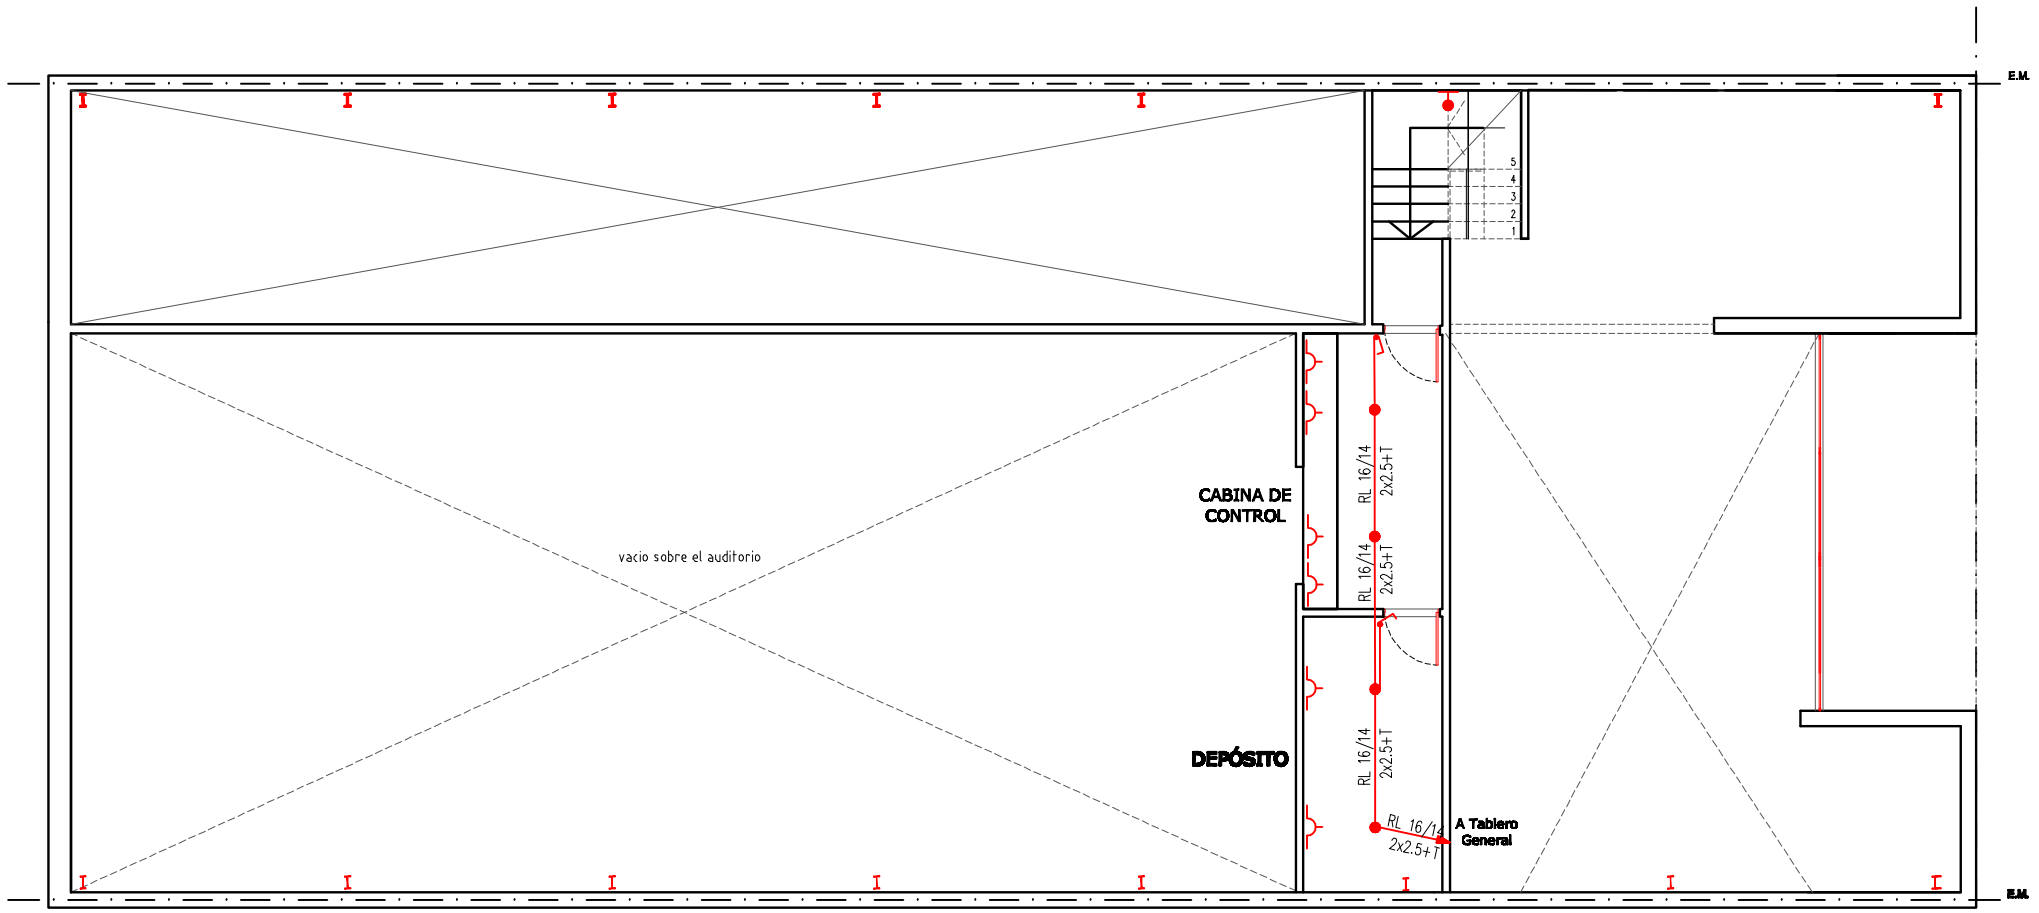

PLANTA ENTREPISO

SECRETARIA GENERAL PRESIDENCIA de la NACION

Ministerio de Trabajo, Empleo y Seguridad Social

Secretaría de Cultura Presidencia de la Nación

UNIDAD DE INFRAESTRUCTURA

Instituto Nacional del Teatro

INCAA Instituto Nacional de Cine y Artes Audiovisuales

Proyecto: CASA DE LA HISTORIA Y LA CULTURA

PLANTA INST. ELECTRICA

ESC: 1:100 FECHA:

Nº de Plano: 8/16

ARCHIVO: /documentación/INST-ELECT

IE-02