

# REFERENCIAS

## MUROS

- M1 MURO BLOQUE DE HORMIGÓN, ARMADO
- M2 PARED SIMBA
- M3 TABIQUE DE LADRILLO CERÁMICO 8 X 18 X 38
- M4 TABIQUE DE LADRILLO CERÁMICO 18 X 18 X 38

## ENCUENTRO ENTRE MURO Y CIELO RASADO

- E1 BOLA 7" FERIL, ALUMINO PULIDO PARA TABIQUERIA DE BOLA DE YESO TIPO "DAPACK" - ENCUENTRO ENTRE TABIQUERIA DE PARED Y CIELO RASADO

## ABREVIAATURAS

- NPT NIVEL PISO TERMINADO
- NIT NIVEL CIELO RASADO INTERIOR TERMINADO
- ND NIVEL DE DNITEL
- NM NIVEL DE DNITEL EXISTENTE
- HA HORIZONTAL

## REVOQUES

- R1 REVOQUE CON JAUARRO COMÚN A LA CAL Y ENLUCIDO A LA CAL AL PIELTRO
- R2 ENLUCIDO DE YESO

## PINTURAS

- P1 PINTURA LATEX PARA INTERIORES
- P2 PINTURA ESMALTE SINTÉTICO SATINADO

## REVESTIMIENTO


- R3 CERÁMICA 20X20 COLOR BLANCO, N:220M

## ZOCALOS

- Z1 ZOCALO DE MADERA PARA PINTURA DE 100M

## COLUMNAS METÁLICAS

- C1 PERFIL LAMINADO IPN N°18

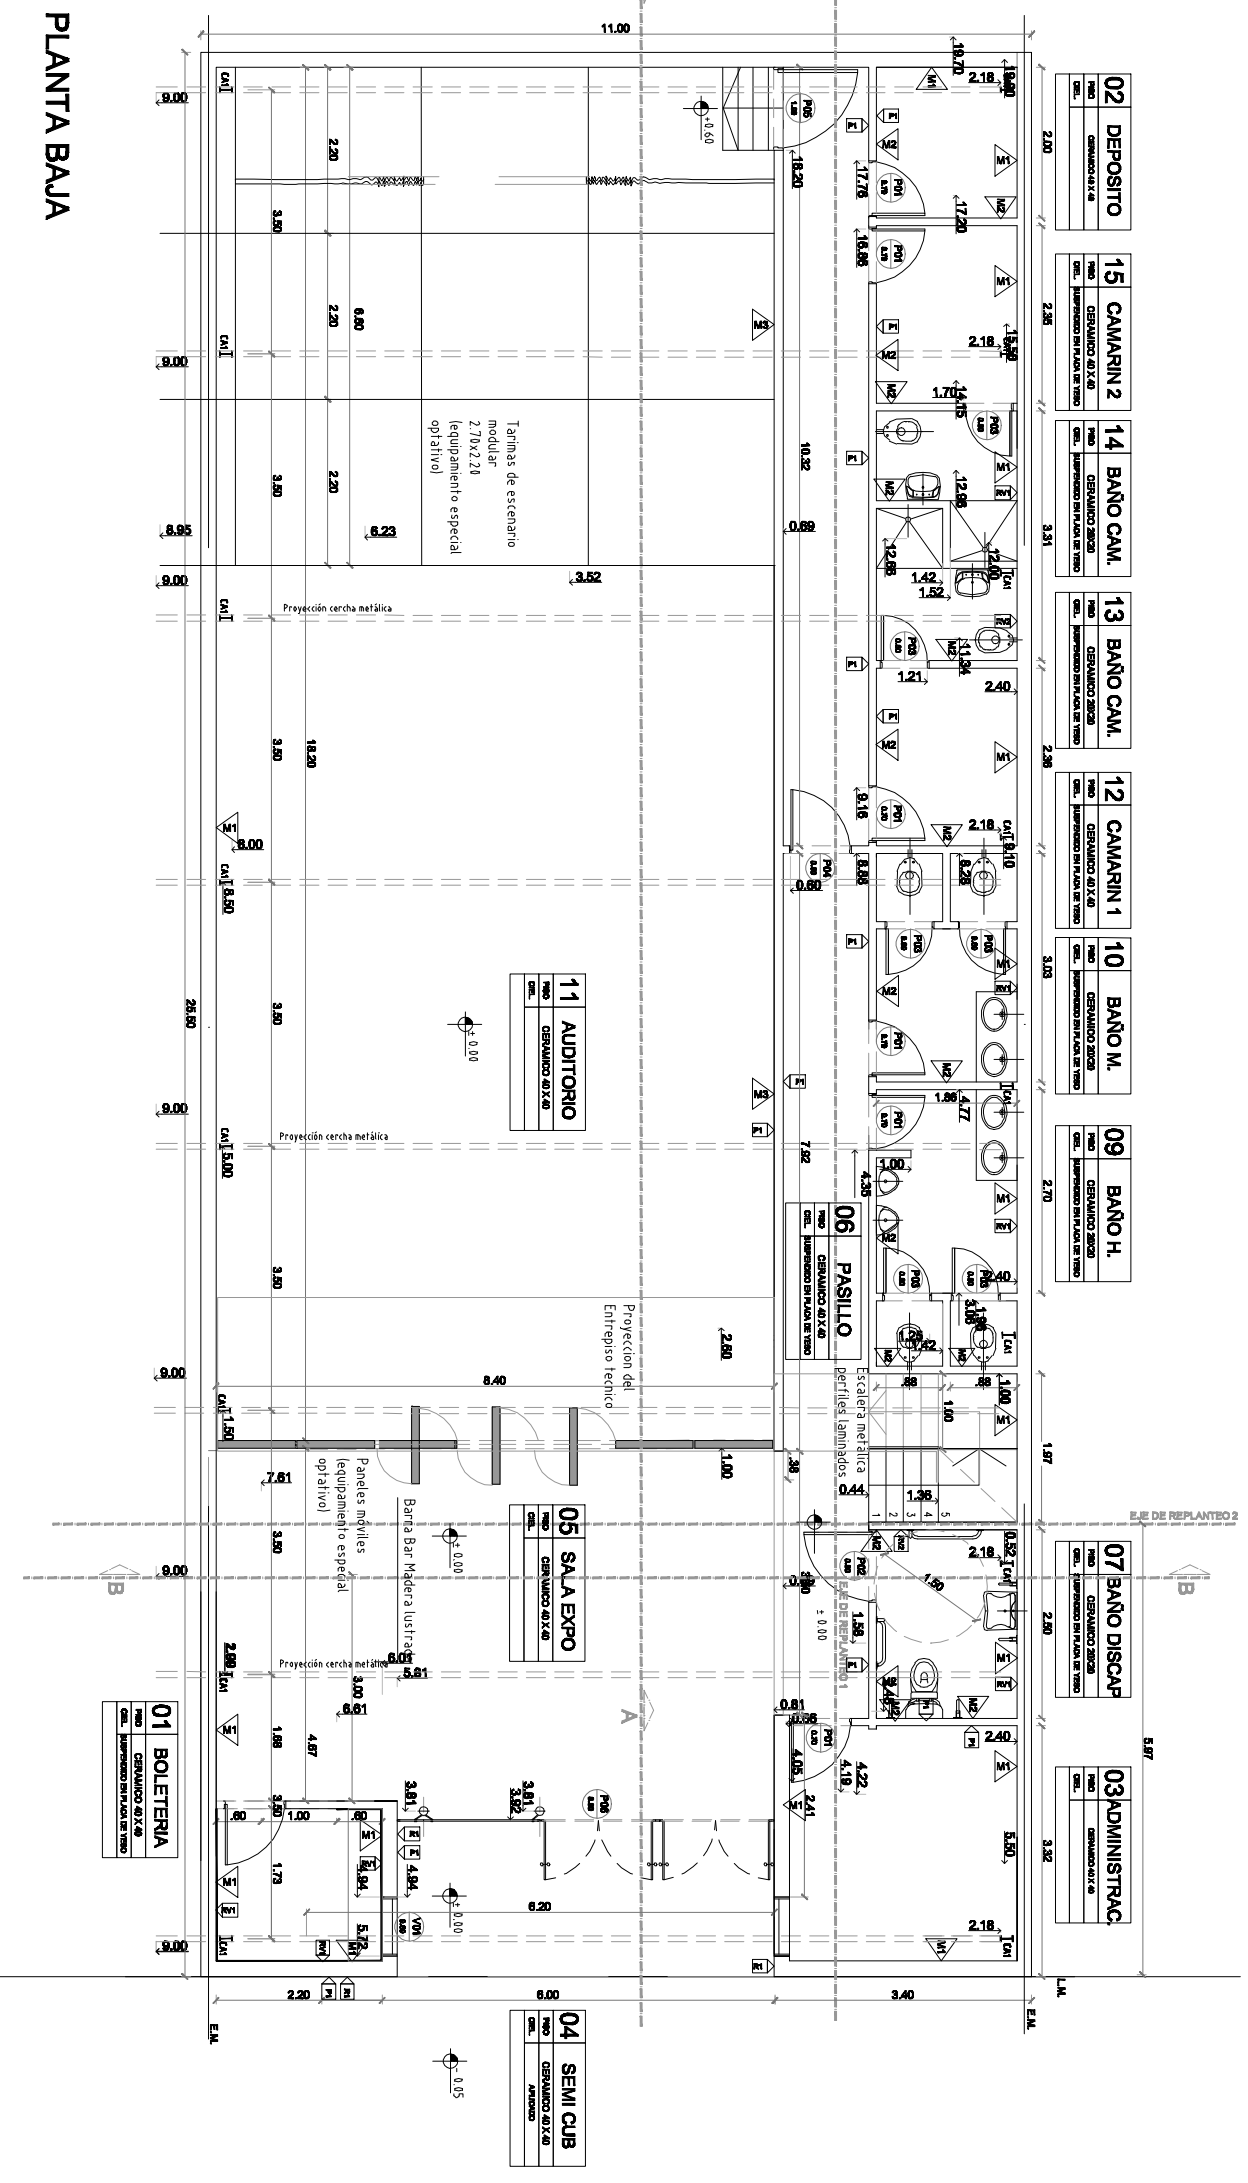

PLANTA BAJA