

REFERENCIAS

MUROS

- M1 MURO BLOQUE DE HORMIGON. ESPESOR FINAL 20cm
- M2 TABIQUE DE LADRILLO CERAMICO 8 X 18 X 33
- M3 TABIQUE DE LADRILLO CERAMICO 18 X 18 X 33

REVESTIMIENTO

- R1 CERAMICA 20X20 COLOR BLANCO, h: 2.20m

ZOCALOS


- Z1 ZOCALO DE MADERA PARA PINTAR, DE 10cm

REVOQUES

- R1 REVOQUE CON JAHARRO COMUN A LA CAL Y ENLUCIDO A LA CAL AL FILTRO
- R2 ENLUCIDO DE YESO

COLUMNAS METALICAS

- CA1 PERFIL LAMINADO IPN Nº 16

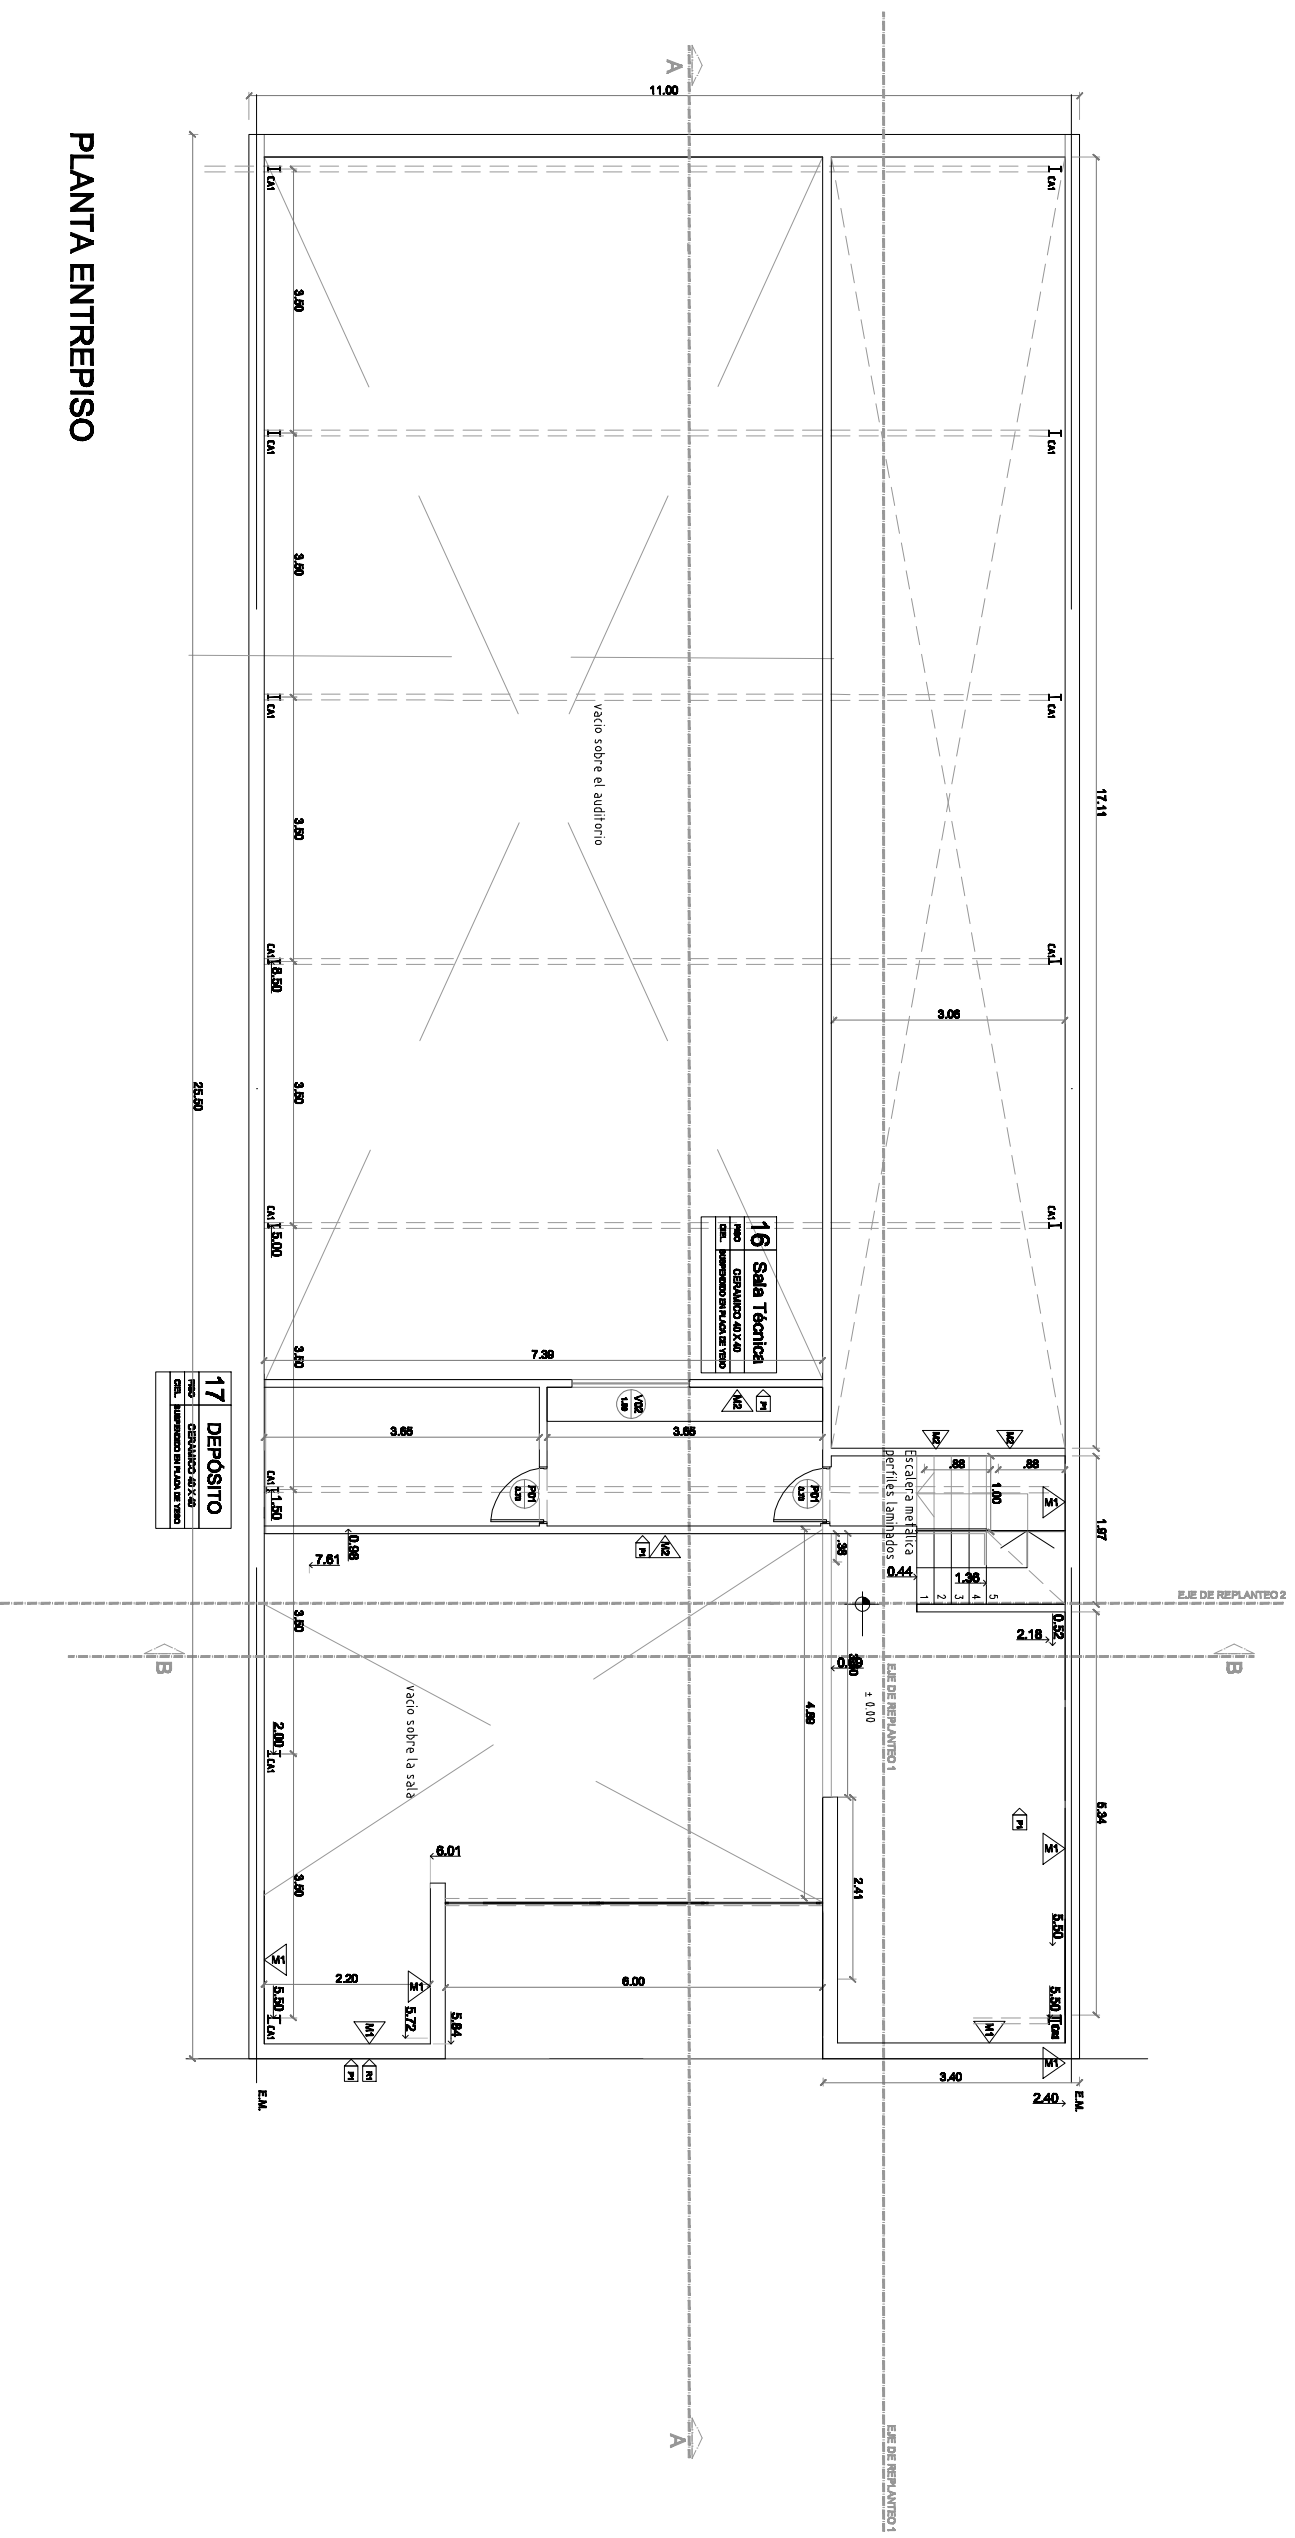

PLANTA ENTREPISO